


zakres opracowania

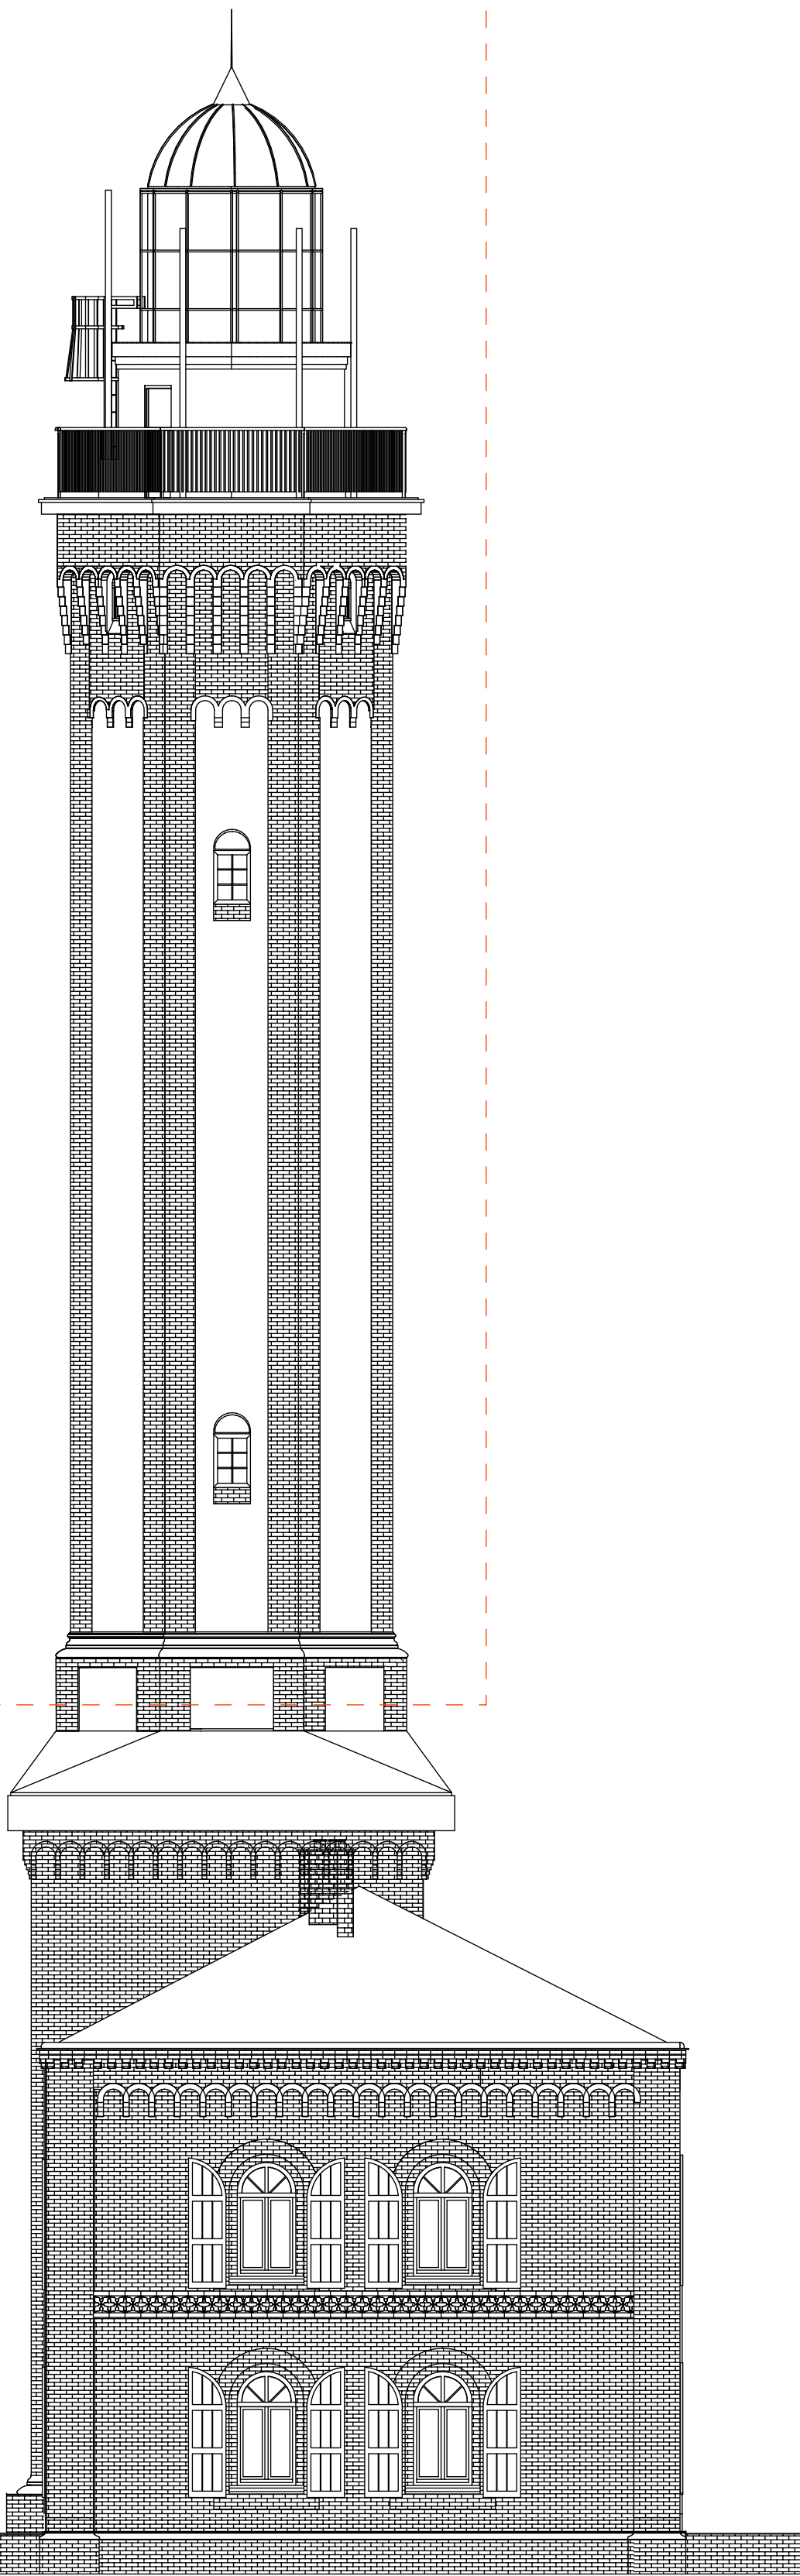

nr rysunku	5
nazwa rysunku	ELEWACJA BOCZNA-E
adres inwestycji	NIECHORZE, GMINA REWAL DZ. NR 602/1, OBRĘB 0006 UL. POLNA 30
data	lipiec 2022r.
skala	1:100
faza	PAB
projektant	mgr inż. arch. Patryk Krupcała upr. bud. do proj. w spec. arch. b.o. nr 24/ZPOIA/OKK/2013
jednostka projektowa	BAS PRACOWNIA ARCHITEKTONICZNA PATRYK KRUPCAŁA UL. KOSODRZEWINY 11/1, 72-003 DOBRA