


proj. kabel Odbiorcy - Urzędu Morskiego w Szczecinie  
3 x XRUHAKXS 1\*50, długość trasowa 1770m  
do stacji transformatorowej "Latarnia Morska Kikut"

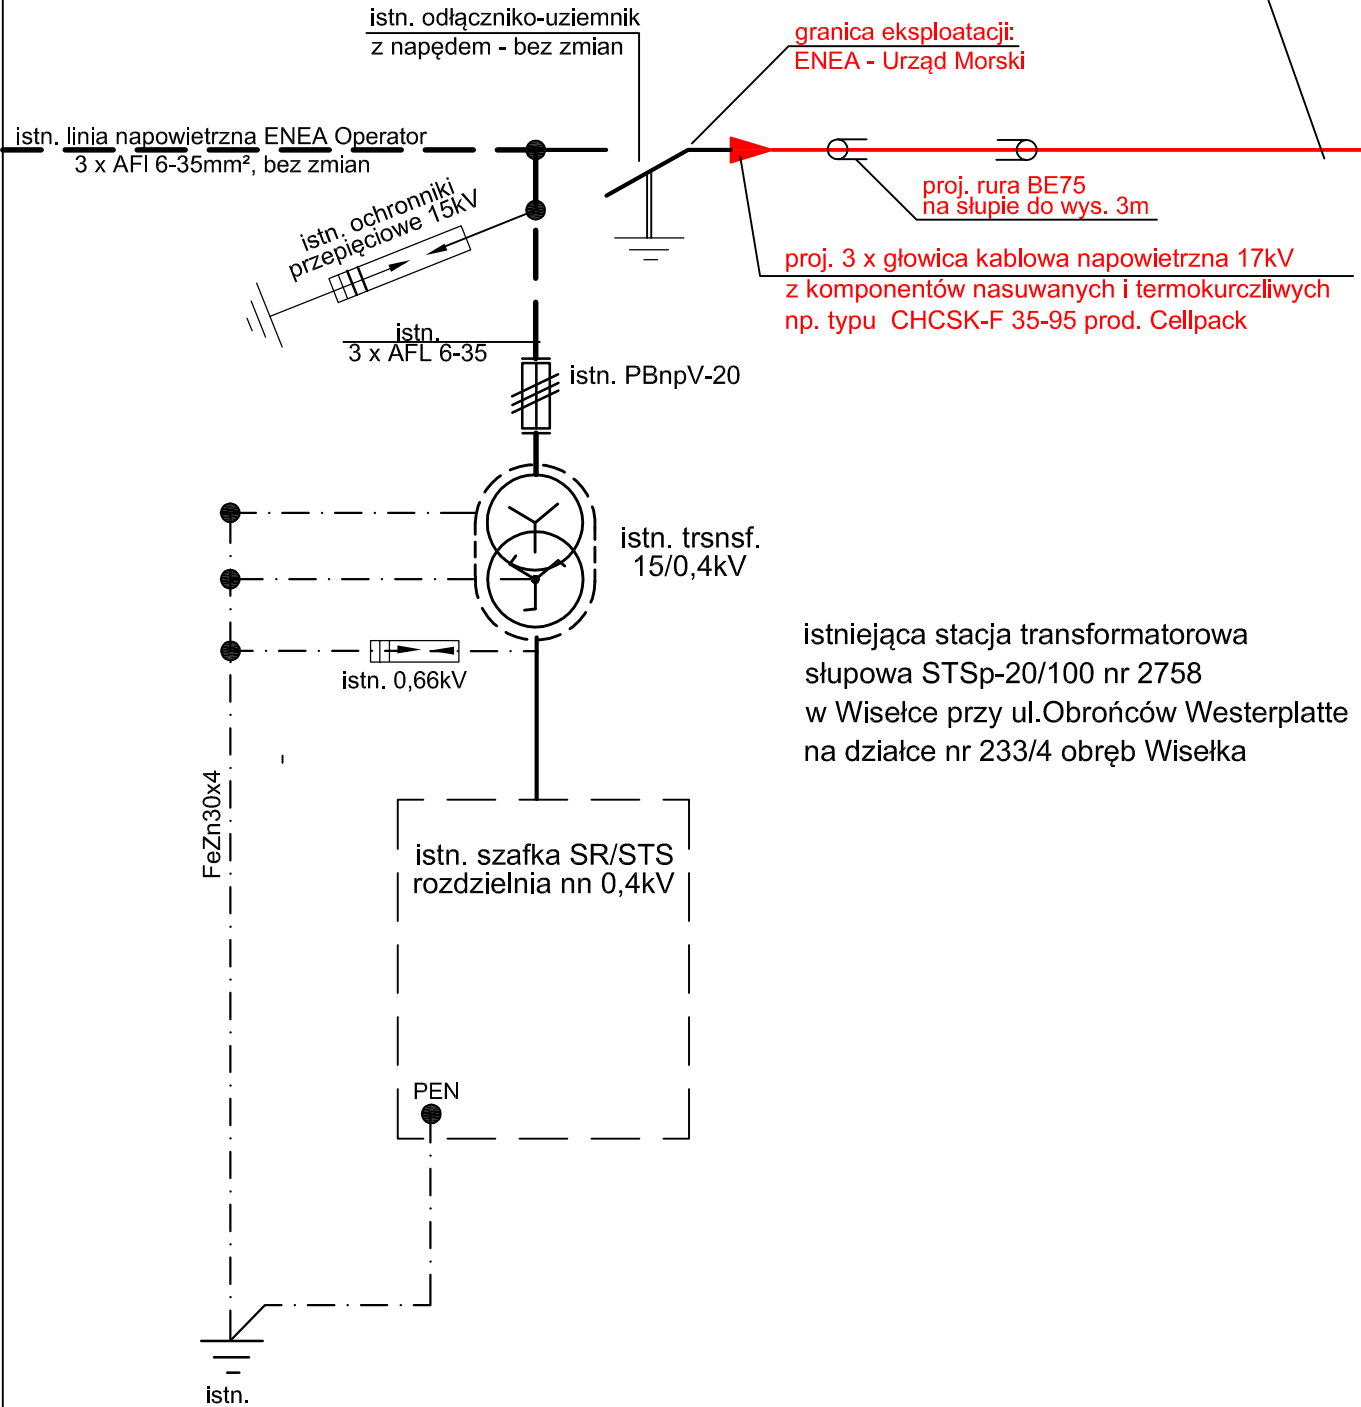

istniejąca stacja transformatorowa  
słupowa STSp-20/100 nr 2758  
w Wiselce przy ul.Obrońców Westerplatte  
na działce nr 233/4 obręb Wiselka

Projektant	mgr inż. Zbigniew Majchrowski	146/Sz/85	<i>ZMW</i>	Agencja Projektowa "Eltor" Szczecin Zbigniew Majchrowski Al.Bohaterów W-wy 113/6 70-371 Szczecin tel.91 4841079 601-727281 email : zmajchrowski@wp.pl
Opracował	mgr inż. Hubert Majchrowski		<i>Majchrowski</i>	
Investor :	Urząd Morski w Szczecinie pl.Batorego 4 70-207 Szczecin			
Temat :	Awaryjna wymiana przyłącza energetycznego SN 15kV zasilającego Latarnię Morską Kikut na dz. nr 3/1			
Adres obiektu :	Działki nr 154/2,155, 233/4 z obr. 0001 Wiselka gm.Wolin nr 2, 3/1, 3/2, 21, 47, 48/2, 48/3 z obr. 0022 Woliński Park Narodowy, gm. Międzyzdroje			Data: maj 2018r. nr oprac. E-2705/2/1/17
Tytuł :	Schemat jednokreskowy wprowadzenia kabla na stację transformatorową słupową ENEA Operator nr 2758			RYS. NR <b>3</b> Skala ---