


Projektant	mgr inż. Zbigniew Majchrowski	146/Sz/85	Hajdukska	Agencja Projektowa "Eltor" Szczecin
Opracował	mgr inż. Hubert Majchrowski			Zbigniew Majchrowski
Inwestor	Urząd Morski w Szczecinie pl.Batorego 4 70-207 Szczecin			
Temat	Awaryjna wymiana przyłącza energetycznego SN 15kV zasilającego Latarnię Morską Kikut na dz. nr 3/1			
Adres obiektu	Działki nr 155,154/2,233/4 z obr. 0001 Wiselka gm.Wolijn nr 2, 3/2, 3/2, 21, 47, 48/2, 48/3 z obr. 0022 Woliński Park Narodowy, gm. Międzyzdroje			
Tytuł	Plan sytuacyjny remontu przyłącza energetycznego SN 15kV			skala 1:1000
			Data : marzec 2018r.	RYS. NR
			nr oprac. E-2705/2/1/17	2

- - projektowany kabel przyłącza kablowego SN 15kV
- - istniejący kabel przyłącza kablowego SN 15kV do demontażu
- - - - rury PEfi110 ułożone przeciskiem pod systeme korzeniowym drzew

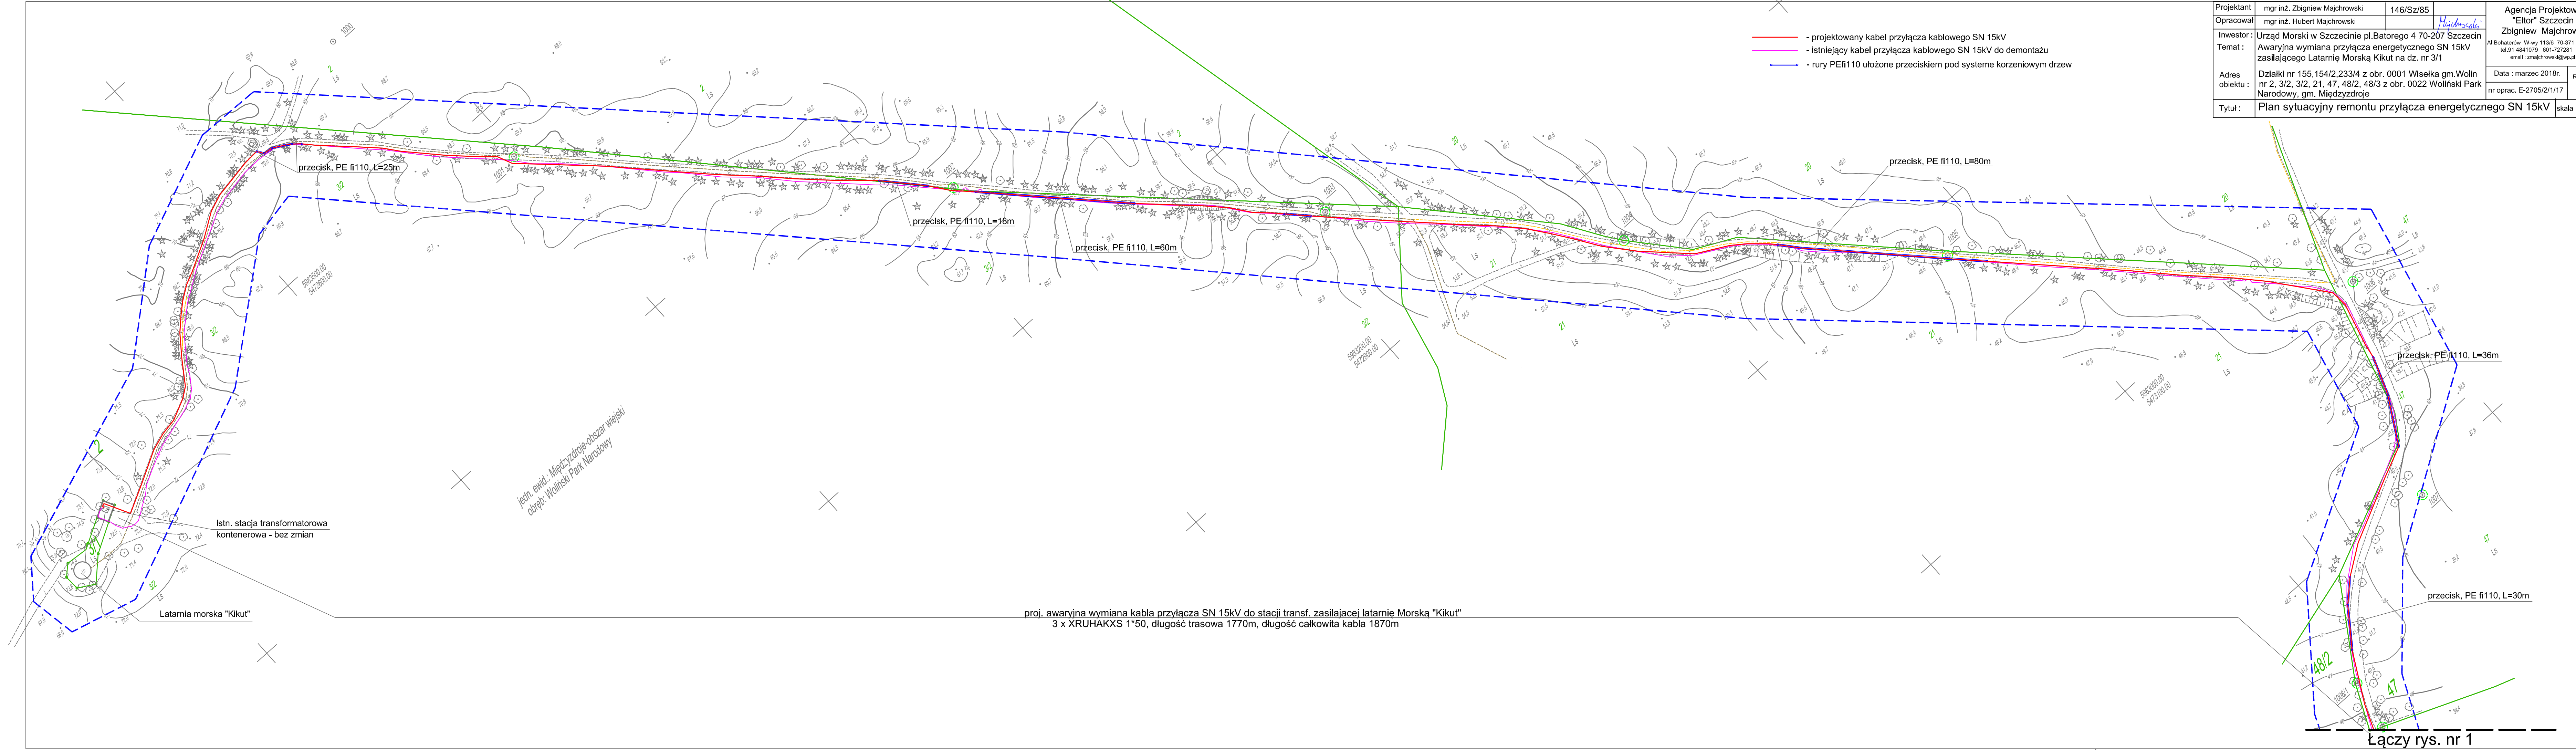

proj. awaryjna wymiana kabla przyłącza SN 15kV do stacji transf. zasilającej latarnię Morską "Kikut"  
 3 x XRUHAKXS 1\*50, długość trasowa 1770m, długość całkowita kabla 1870m

Łączy rys. nr 1